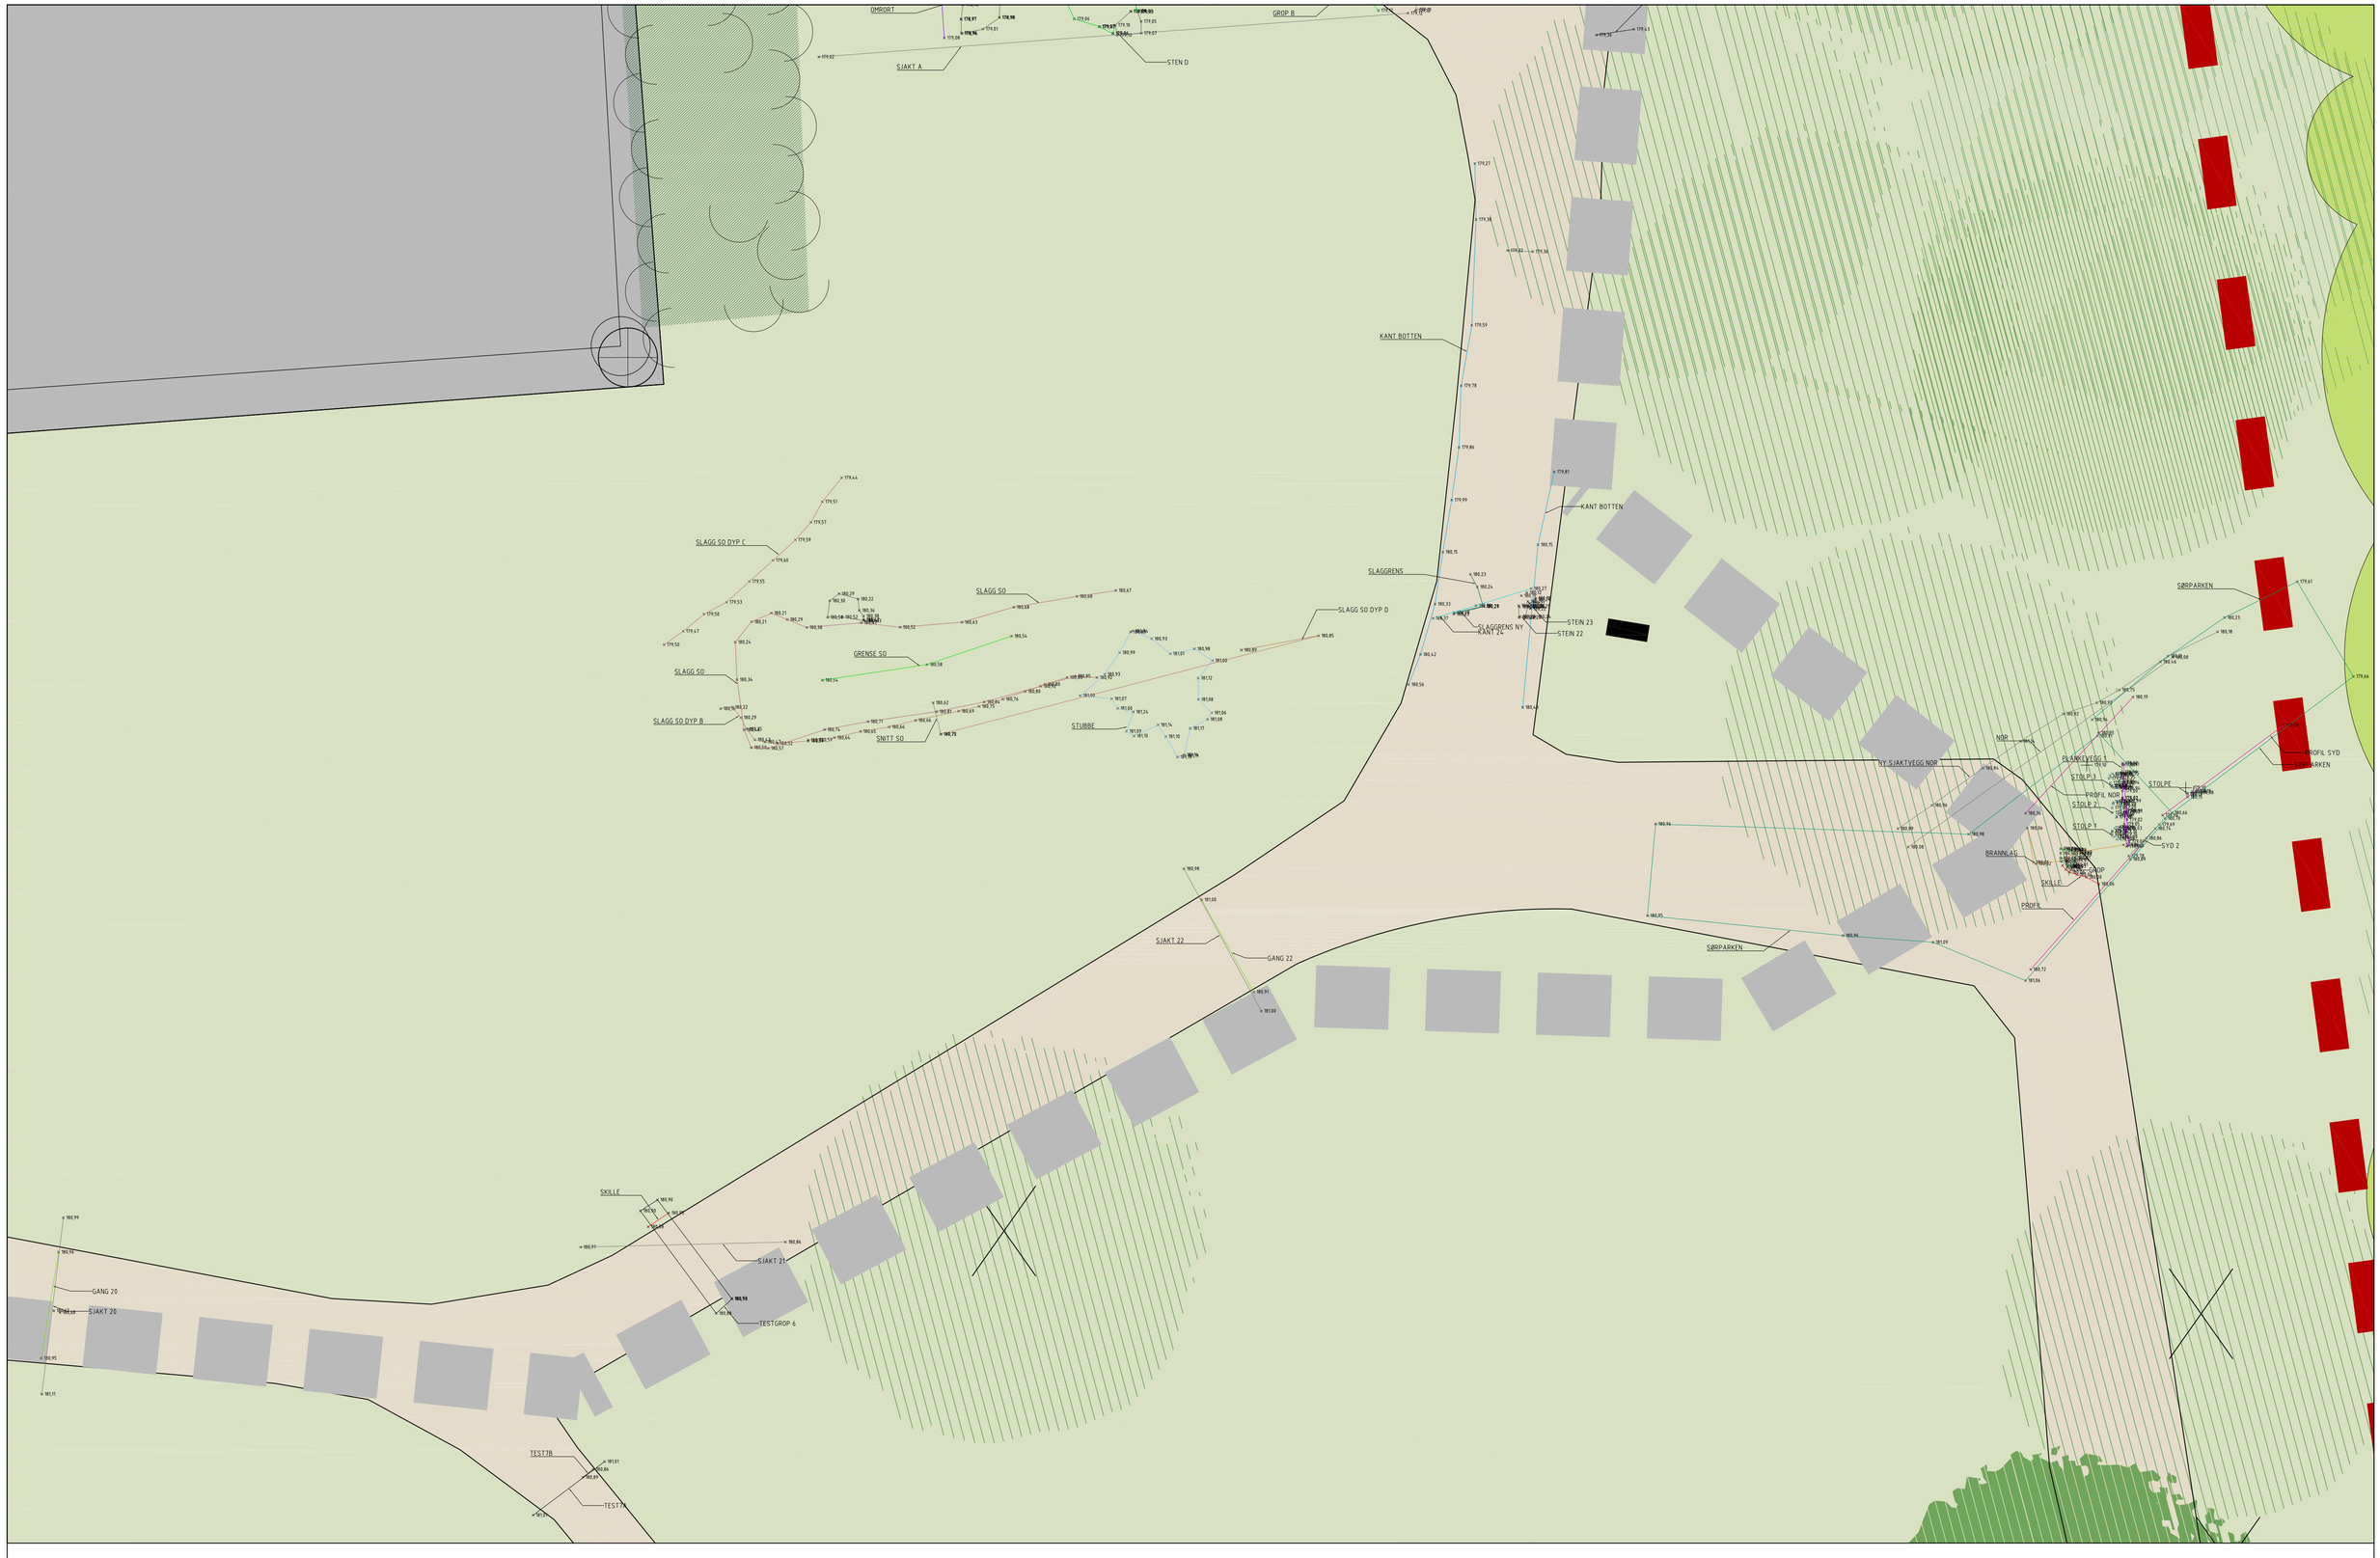

7014-Eidsvoll 1814
LA-7014-Innmålinger Arkeolog
04-Sørparken, del 1

Filer: innmaaling 1.dwg, Grunnlag: LM-7014-eks situasjon.dwg

REV A 20.01.2014
Grindaker 02.09.13